


PIANO TERRA scala 1:200

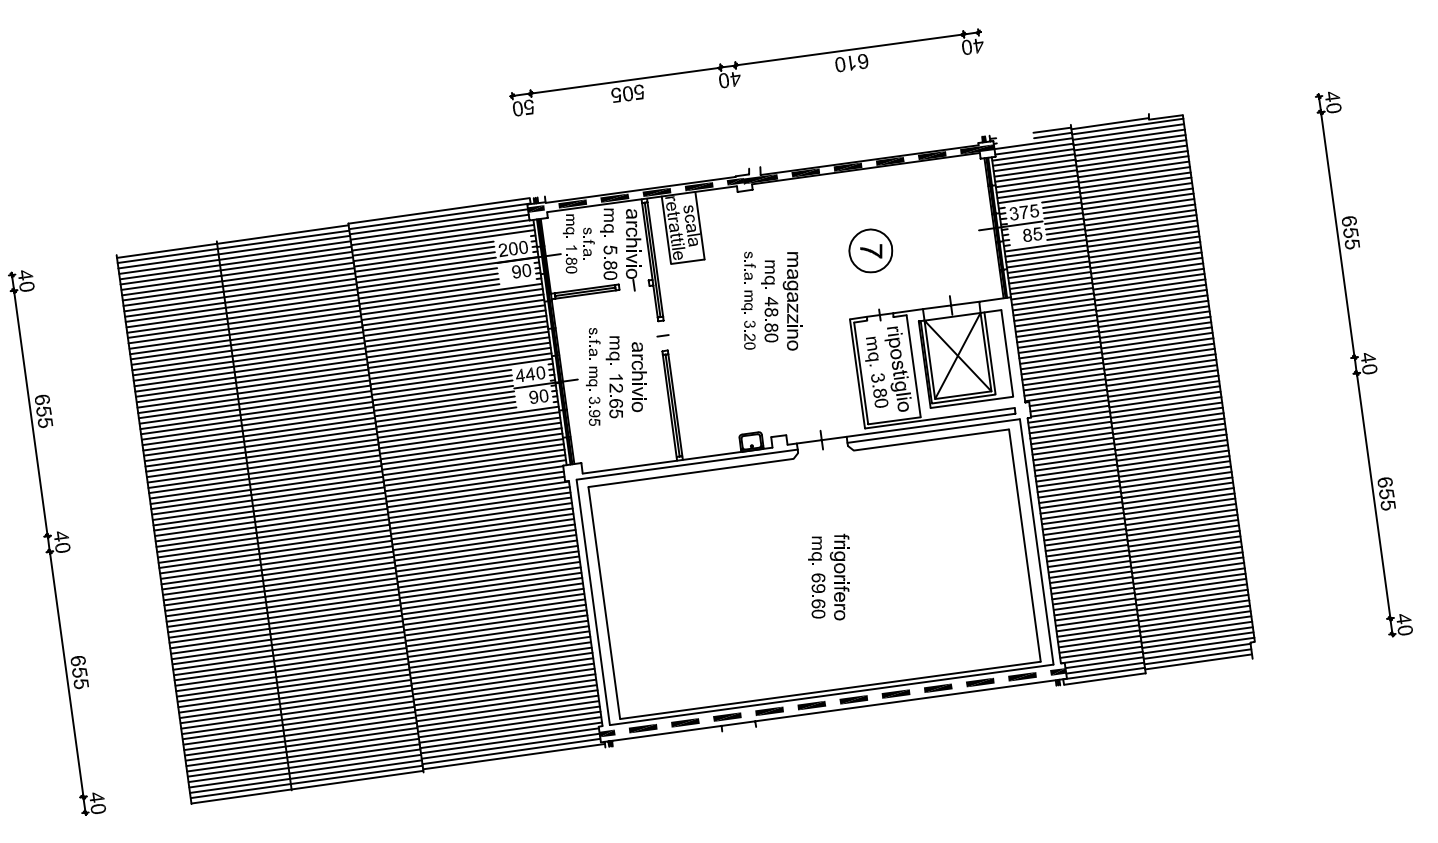

PIANO PRIMO scala 1:200